


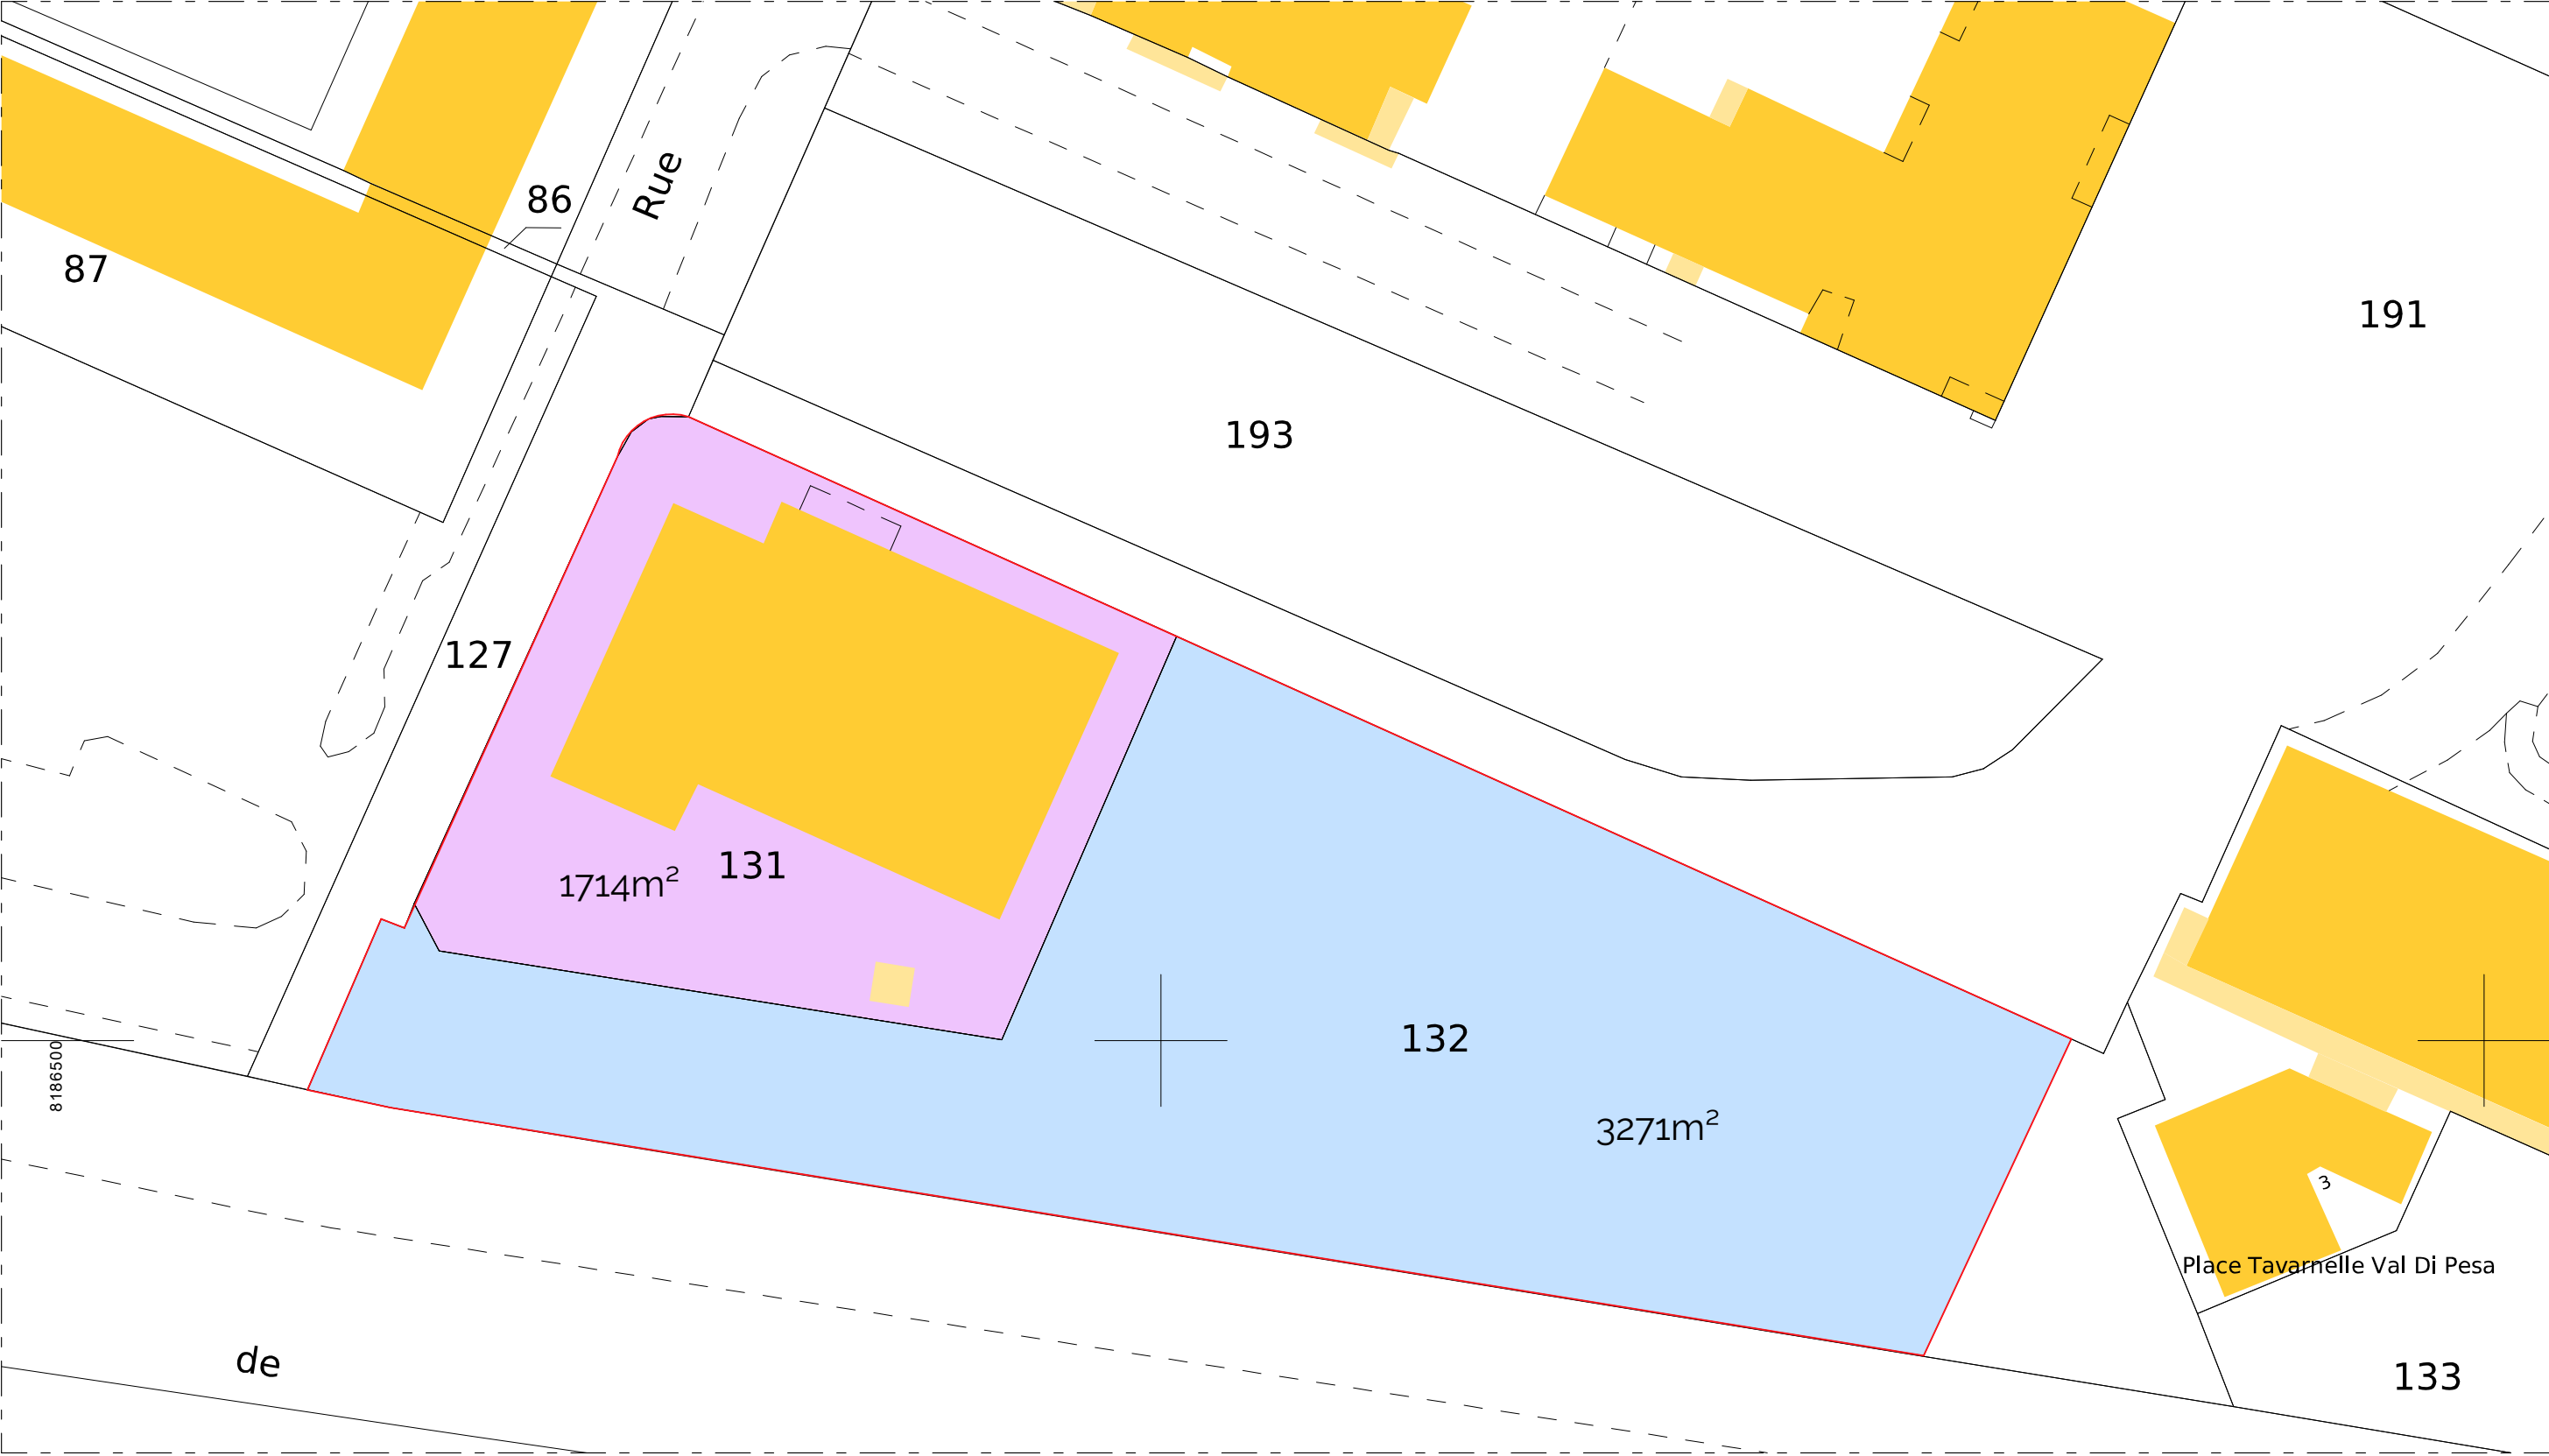

Parcelle 131 existante conservée:
Parcelle 132 à diviser:

1714m²
3271m²

PHILAE
ARCHITECTE

11, av. Joseph Froment
92250 La Garenne-Colombes
contact.philae@gmail.com

Maitre d'Ouvrage :
LINKCITY

Site :
63 rue du 18 Juin
93220 - GAGNY

REMEMBREMENT PARCELLAIRE

Ech : 1:500
A3

01

Date : Octobre 2025

Modification : Document de travail

FAISABILITE